


PLAN GENERAL DE ORDENACIÓN MUNICIPAL


DOCUMENTO DE AVANCE

PLANIMETRIA ALTERNATIVAS

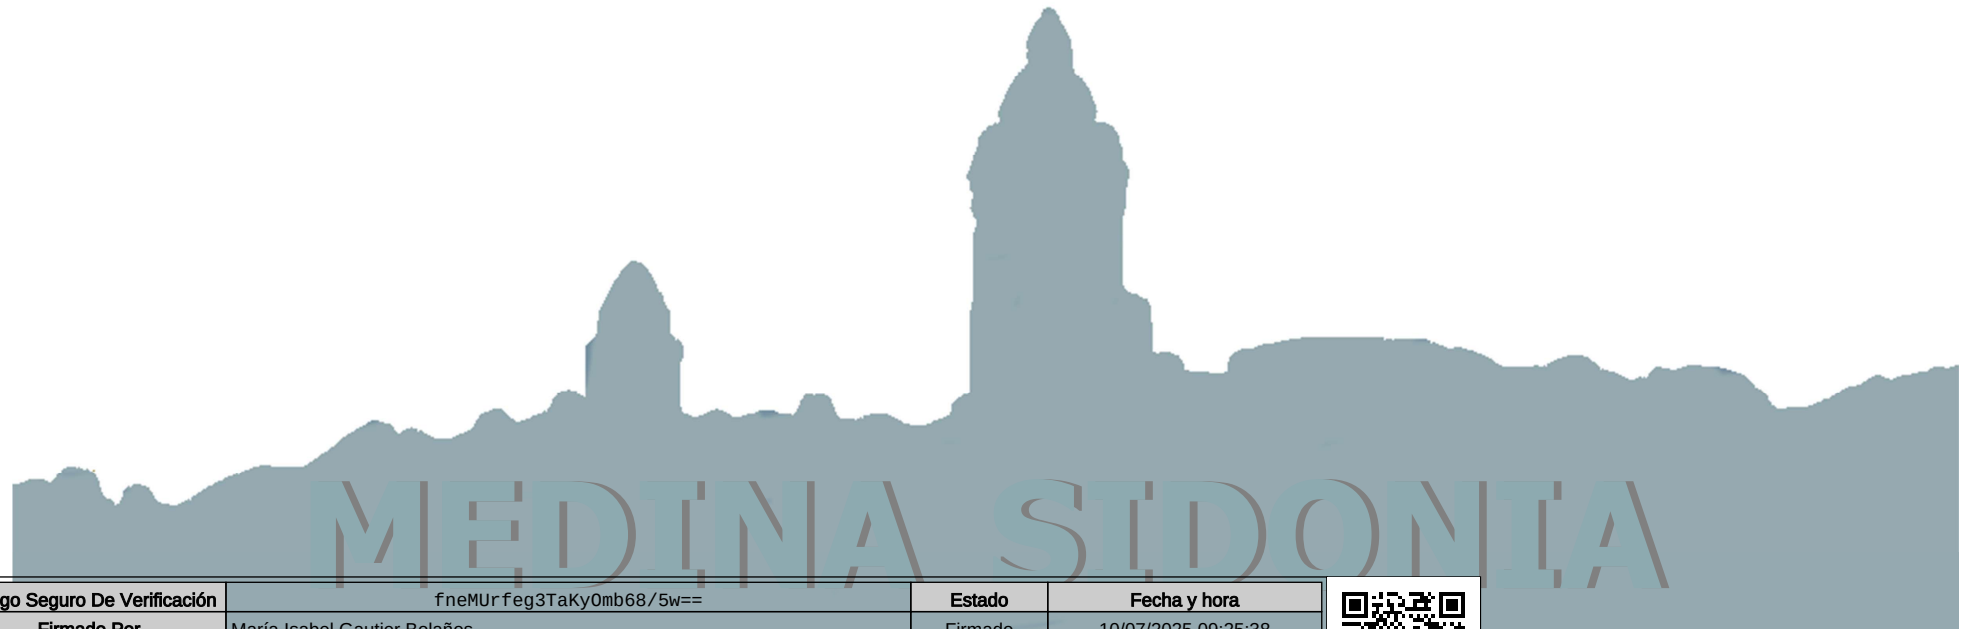



Código Seguro De Verificación	fneMUr feg3TaKy0mb68/5w==	Estado	Fecha y hora
Firmado Por	María Isabel Gautier Bolaños	Firmado	10/07/2025 09:25:38
	José Manuel Ruiz Alvarado	Firmado	10/07/2025 09:24:34
Observaciones		Página	1/5
Url De Verificación	https://sede.dipucadiz.es/verifirma/code/fneMUr feg3TaKy0mb68/5w==		



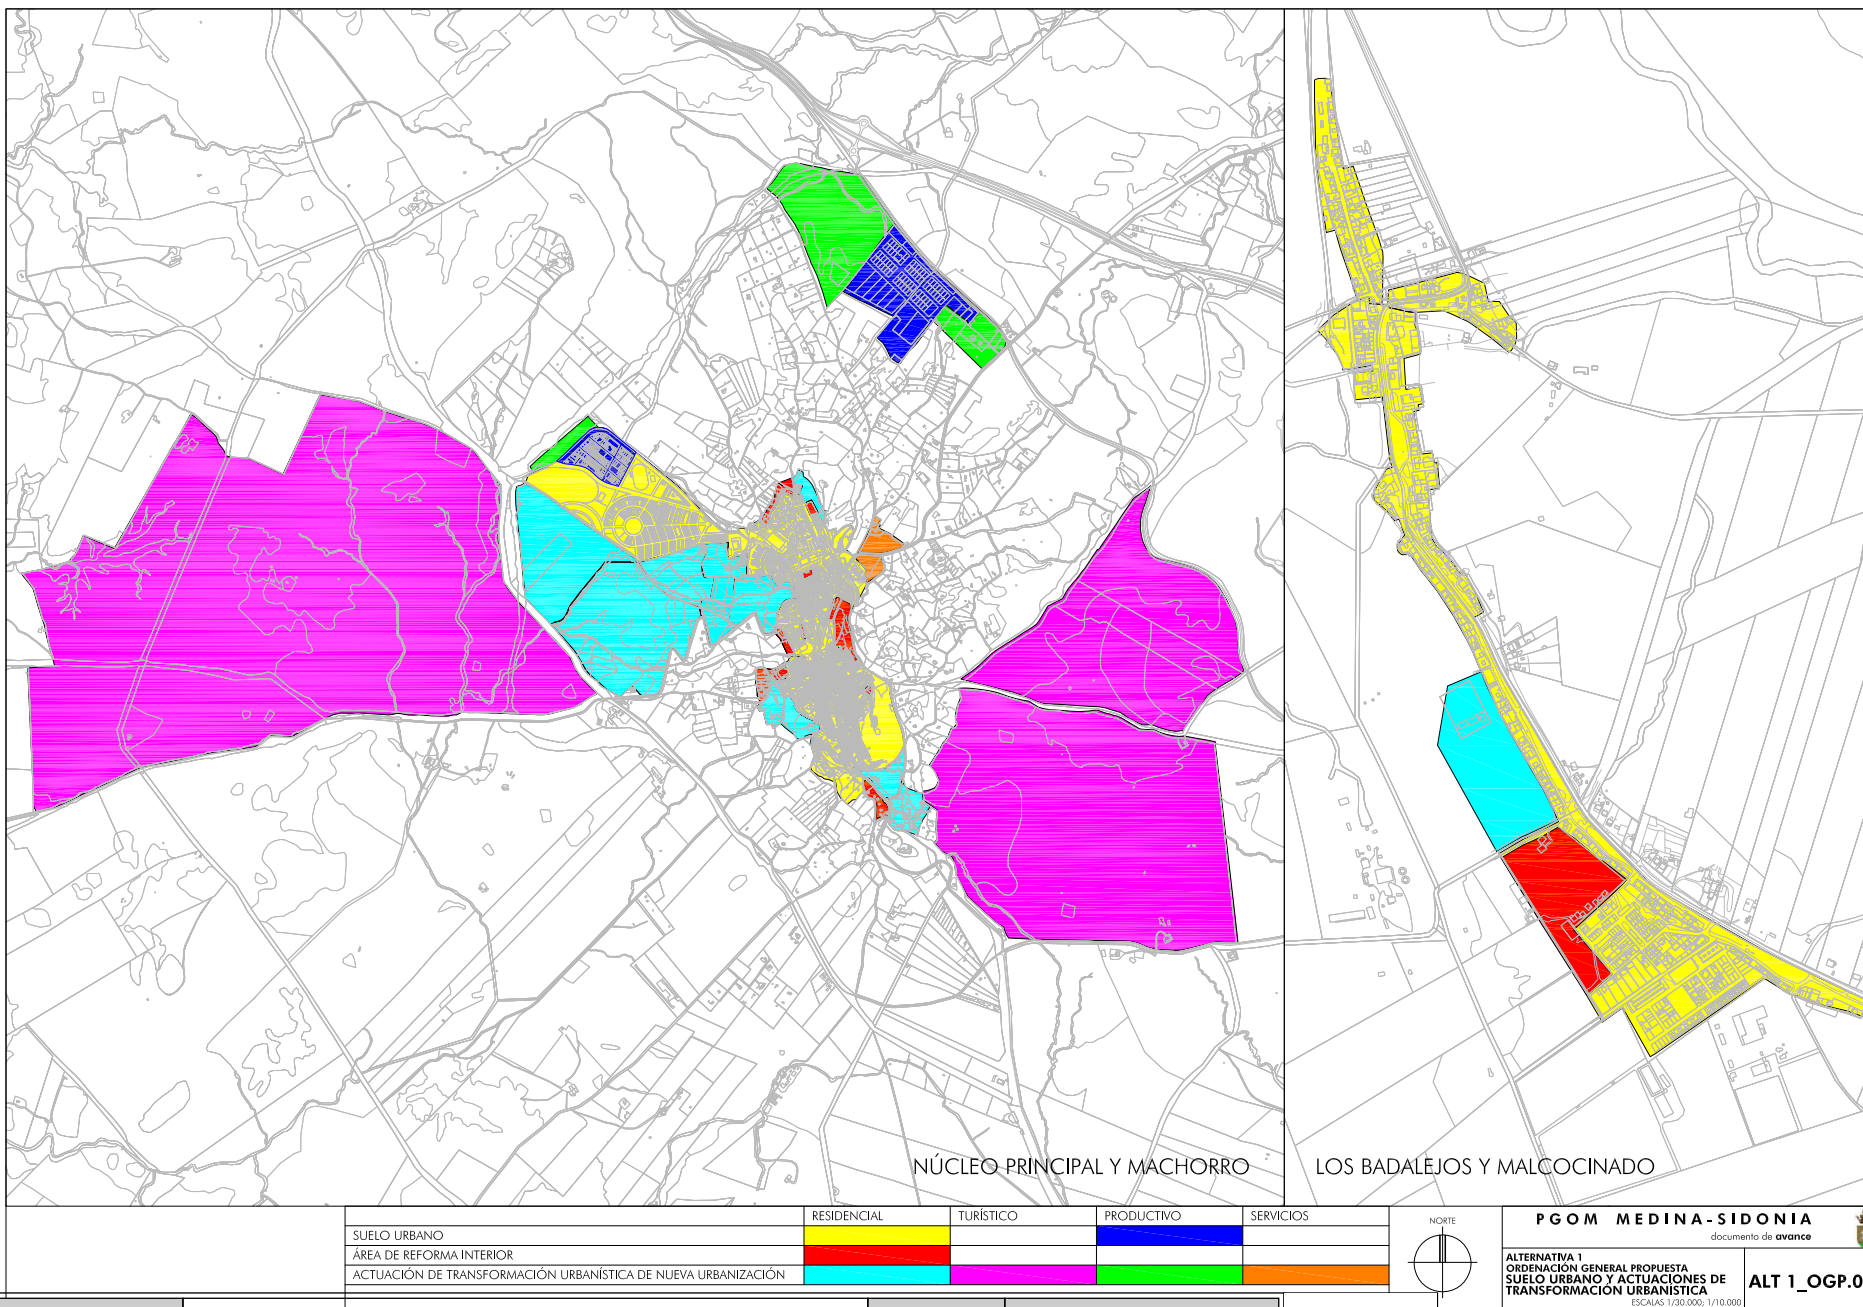

Código Seguro De Verificación	fneMurfeg3TaKy0mb68/5w==		Estado	Fecha y hora
Firmado Por	María Isabel Gautier Bolaños		Firmado	10/07/2025 09:25:38
	José Manuel Ruiz Alvarado		Firmado	10/07/2025 09:24:34
Observaciones			Página	3/5
Url De Verificación	https://sede.dipucadiz.es/verifirma/code/fneMurfeg3TaKy0mb68/5w==			

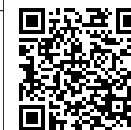

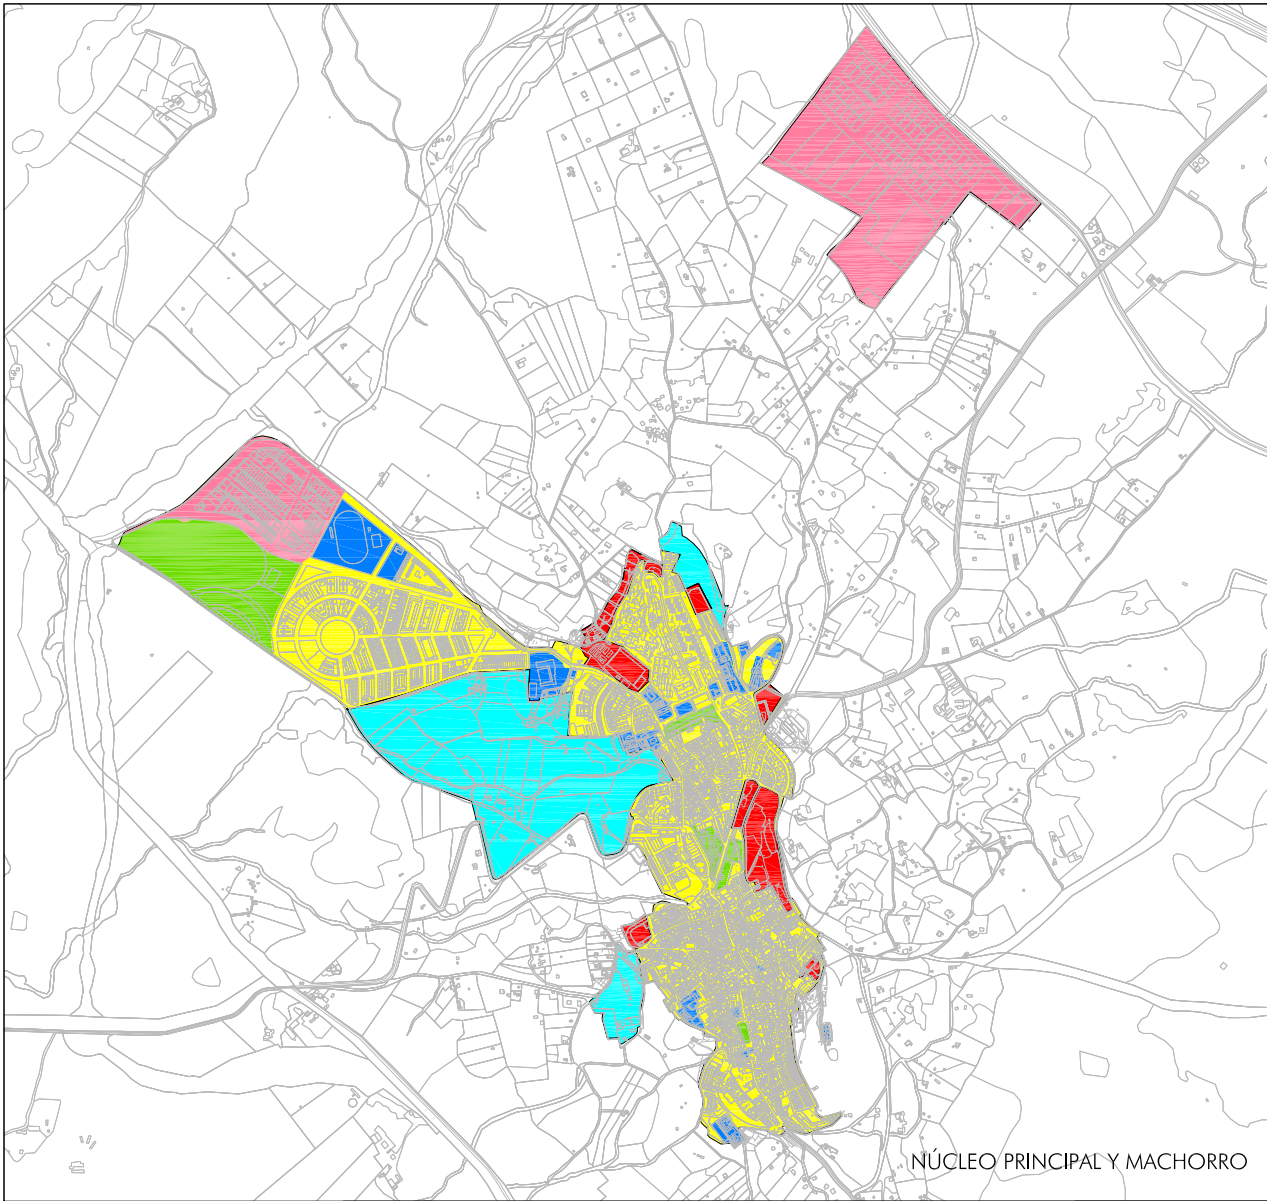

					DOTACIONAL	
	RESIDENCIAL	TURÍSTICO	PRODUCTIVO	SERVICIOS	EQUIPAMIENTOS	ESPACIOS LIBRES
SUELO URBANO						
ÁREA DE REFORMA INTERIOR						



PGOM MEDINA-SIDONIA

documento de avance

ALTERNATIVA 3

ORDENACIÓN GENERAL PROPUESTA

SUELO URBANO Y ACTUACIONES DE

TRANSFORMACIÓN URBANÍSTICA

ESCALA 1/15.000

ALT 3_OGP.02

Código Seguro De Verificación	fneMURfeg3TaKy0mb68/5w==		Estado	Fecha y hora
Firmado Por	María Isabel Gautier Bolaños		Firmado	10/07/2025 09:25:38
	José Manuel Ruiz Alvarado		Firmado	10/07/2025 09:24:34
Observaciones			Página	5/5
Url De Verificación	https://sede.dipucadiz.es/verifirma/code/fneMURfeg3TaKy0mb68/5w==			

