Registro General
Ayuntamiento de Medina Sidonia
ENTRADA
Registro Electrónico Común
07/07/2021
2021005JJ6E
Hora 11:36
Registro Electrónico Común

INFRAESTRUCTURAS
20,46 M2

ZONA VERDE (P)
872,84 M2

RESIDENCIAL
3.110,13 M2

RESIDENCIAL VPO
309,60 M2

ZONA VERDE (I)
572,29 M2

VIARIO
1.824,76 M2

4
2,5
3,5
3

SECCION TRANSVERSAL DEL NUEVO VIARIO

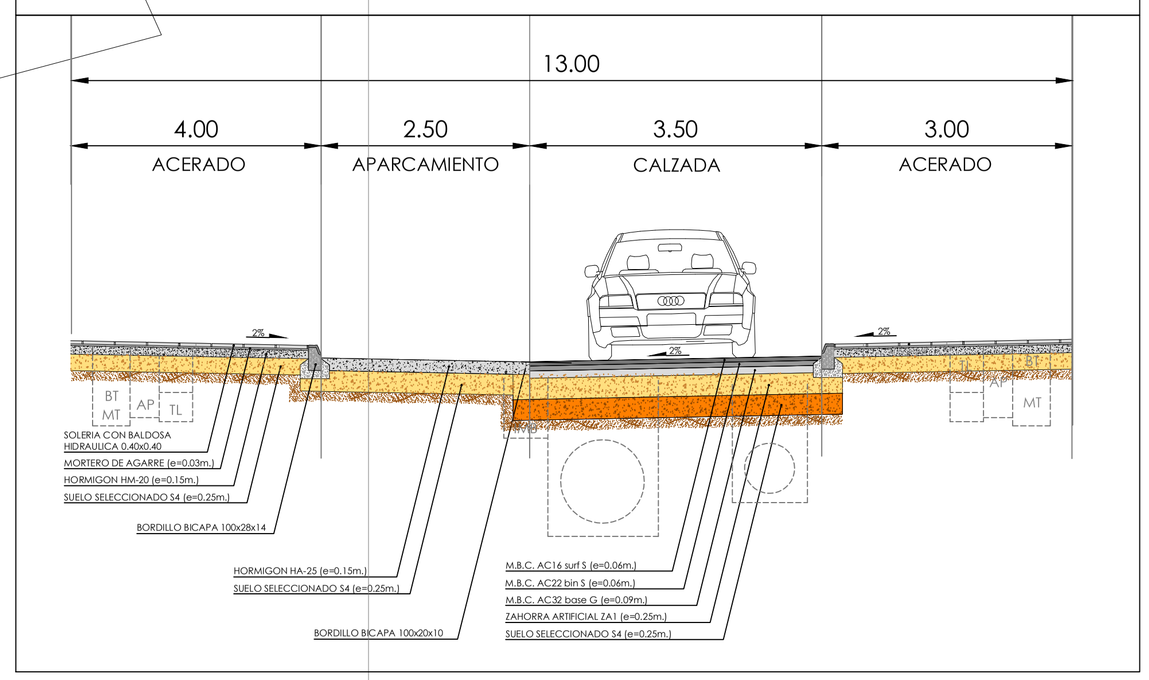

LIMITE ESTUDIO DE DETALLE ACTUAL

LIMITE ESTUDIO DE DETALLE MODIFICADO

DOCUMENTO 1

MODIFICADO ESTUDIO DE DETALLE
DE AREA DE REFORMA AR-03 "ESPIRITU SANTO" . MEDINA SIDONIA

PLANO DE ORDENACIÓN ED MODIFICADO

PARCELAS

FECHA: JUNIO 2021

ESCALA: 1:500

PROPIEDAD / PROMOTOR: NUEVO IMPULSO INMOBILIARIO Y URBANISTICO 2015 S.L.

PROYECTISTAS

IÑIGO REAL CAMBAS
Arq. nº 9.910 COAC
EDIF. LANZADERA 7, ATICO 47, 11405 JEREZ
mail:cumbresdecastillejo@gmail.com
T: 648 44 00 33

MANUEL DE CASO SANDOVAL
Arq. nº 9.910 COAC
EDIF. LANZADERA 7, ATICO 47, 11405 JEREZ
mail:arq@mcaso.es

FIRMAS:

PLANO Nº:

ED

CLIENTE:

NUEVO IMPULSO INMOBILIARIO